


Begane grond kantoor

1 : 100

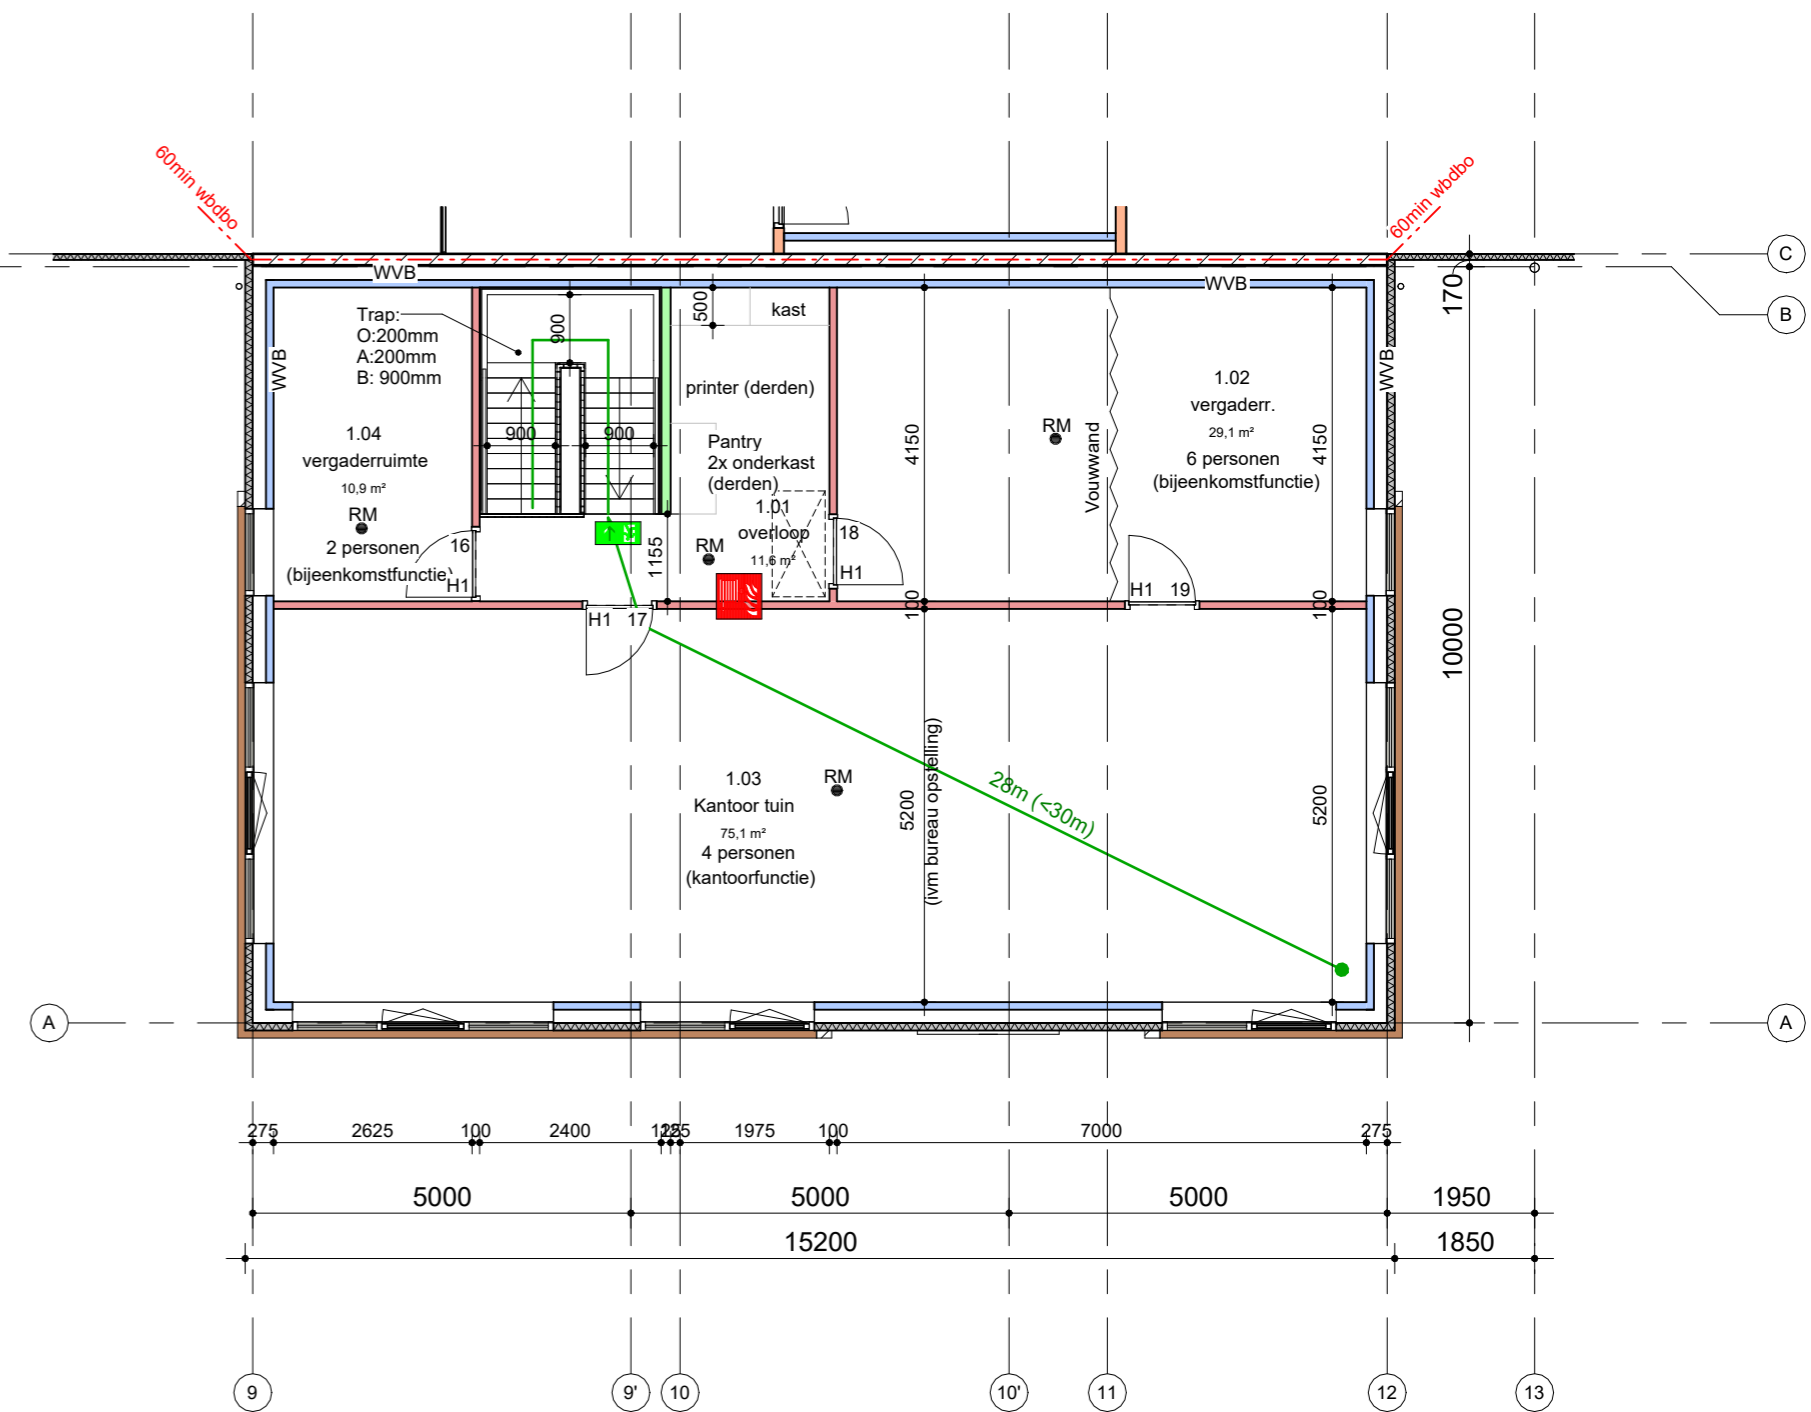

Eerste verdieping kantoor

1 : 100

WIJZIGING	DATUM	OMSCHRIJVING WIJZIGINGEN	GETEKEND	CONTROLE
OPMERKINGEN:		OPDRACHTGEVER: A.Th. de Boer & Zonen B.V.		
OVERIG		PROJECT : De Boer Dukaat Drachten		
GETEKEND: M. Slob	DATUM: 13-01-2025	OMSCHRIJVING: Plattegronden kantoor		
CONTROLE:	MAATEENHEID: mm			
SCHAAL: 1:100			PROJECTNUMMER:	TEKENINGNUMMER:
		8207 GL DRACHTEN Tel.: 0512-358609 info@bouwgroepnoord.nl www.bouwgroepnoord.nl	BGN22-0021	D-07
			BLAD	UIT
			A2	